

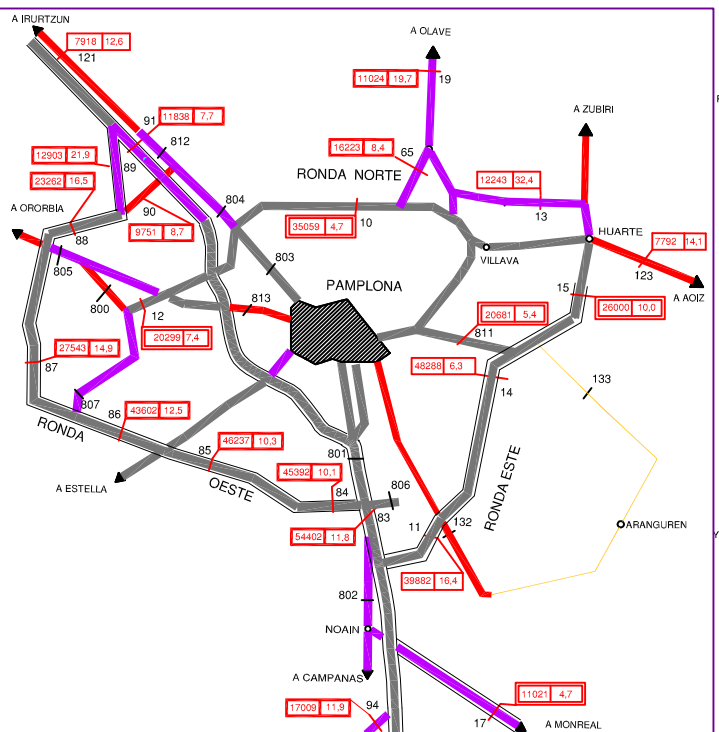
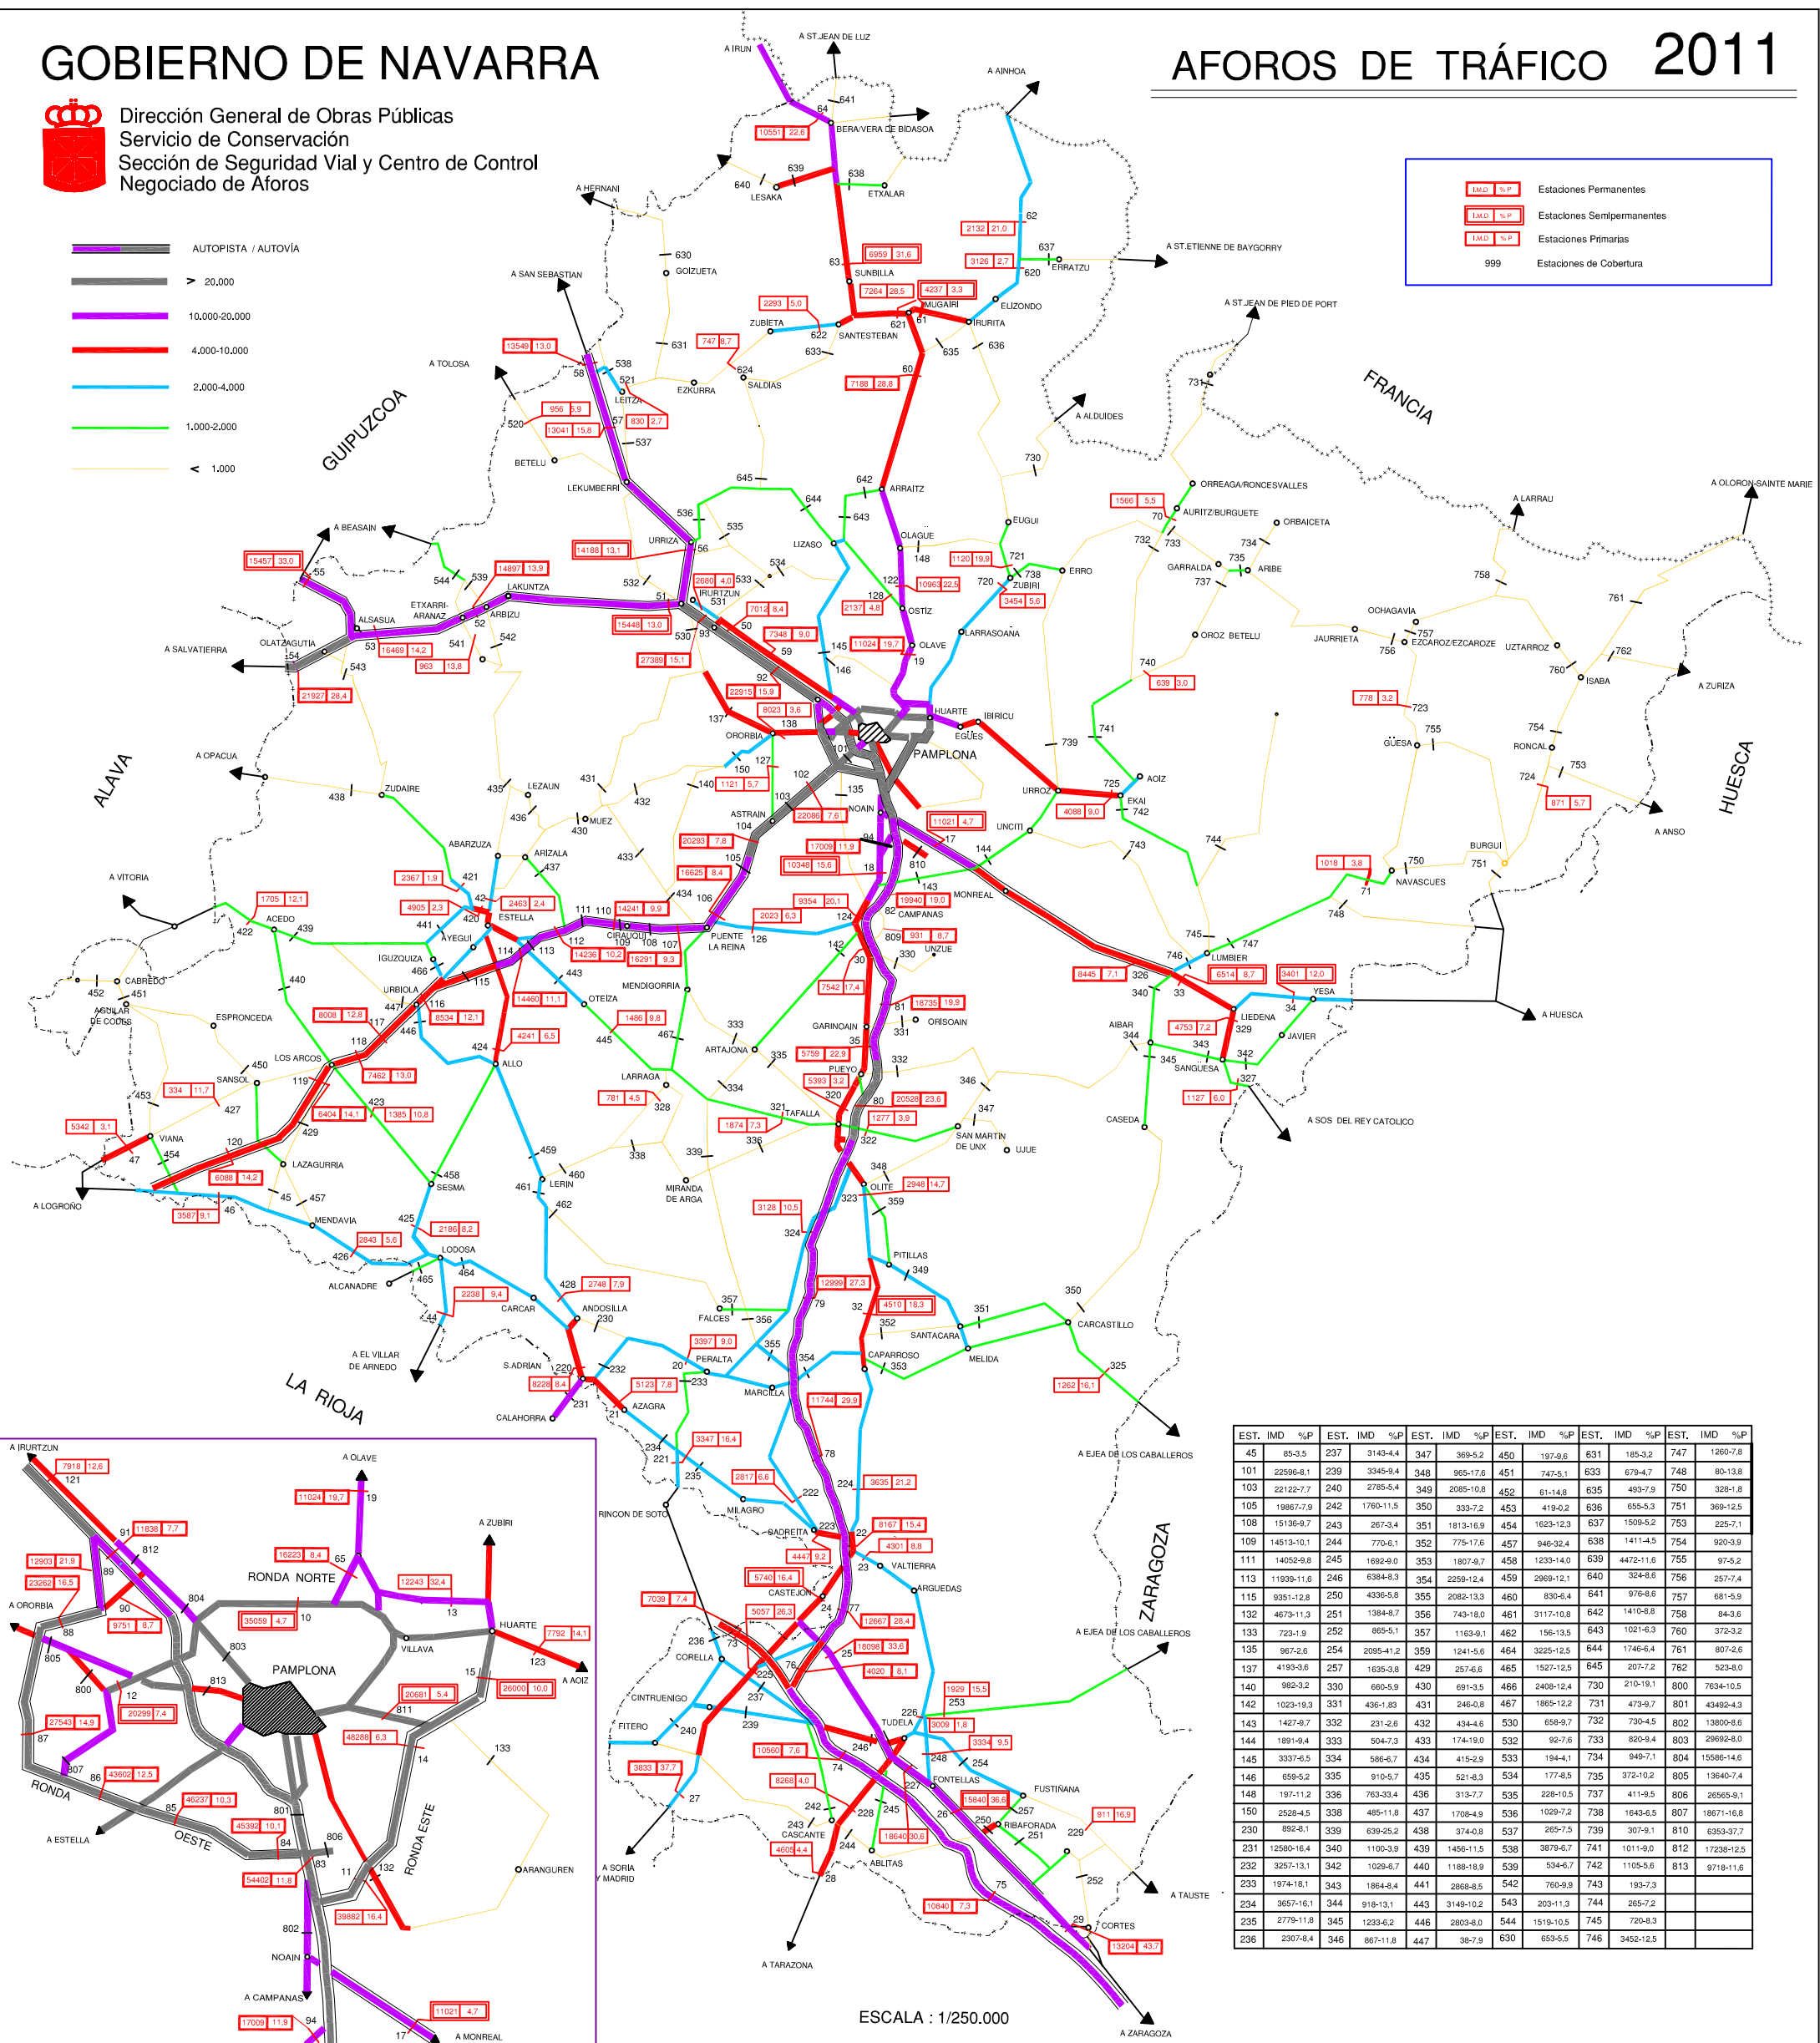


GOBIERNO DE NAVARRA

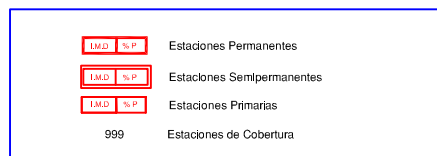

Dirección General de Obras Públicas
Servicio de Conservación
Sección de Seguridad Vial y Centro de Control
Negociado de Aforos

AFOROS DE TRÁFICO 2011

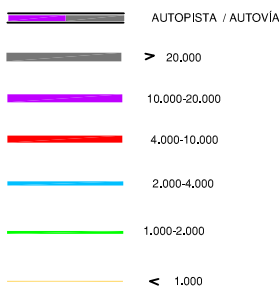

EST.	IMD	%P	EST.	IMD	%P	EST.	IMD	%P	EST.	IMD	%P	EST.	IMD	%P
45	85-3,5	237	3143-4,4	347	369-5,2	450	197-6,6	631	185-3,2	747	1260-7,8			
101	22996-8,1	239	3345-9,4	348	865-17,6	451	747-5,1	633	679-4,7	748	80-13,8			
103	22122-7,7	240	2785-5,4	349	2085-10,8	452	61-14,8	635	493-7,9	750	328-1,8			
105	19867-7,9	242	1760-11,5	350	333-7,2	453	419-0,2	636	655-5,3	751	369-12,5			
108	15196-9,7	243	267-3,4	351	1815-16,9	454	1623-12,3	637	1509-5,2	753	225-7,1			
109	14513-10,1	244	770-6,1	352	775-17,6	457	946-32,4	638	1411-4,5	754	920-3,9			
111	14052-9,8	245	1692-9,0	353	1807-9,7	458	1233-14,0	639	4472-11,6	755	97-5,2			
113	11939-11,6	246	638-8,3	354	2259-12,4	459	2969-12,1	640	324-8,6	756	257-7,4			
115	9351-12,8	250	4336-5,8	355	2082-13,3	460	830-6,4	641	976-8,6	757	681-5,9			
132	4673-11,3	251	1384-8,7	356	743-18,0	461	3117-10,8	642	1410-8,8	758	84-3,6			
133	723-1,9	252	865-5,1	357	1163-9,1	462	156-13,5	643	1021-6,3	760	372-3,2			
135	967-2,6	254	2095-11,2	359	1241-5,6	464	3225-12,5	644	1746-6,4	761	807-2,6			
137	4193-3,6	257	1635-3,8	429	257-6,6	465	1527-12,5	645	2077-7,2	762	523-4,0			
140	862-3,2	330	660-5,9	430	691-3,5	466	2408-12,4	730	210-19,1	800	7634-10,5			
142	1023-19,3	331	436-1,83	431	246-0,8	467	1865-12,2	731	473-9,7	801	43492-4,3			
143	1427-9,7	332	231-2,6	432	434-4,6	530	658-9,7	732	730-4,5	802	13800-8,6			
144	1891-9,4	333	504-7,3	433	174-19,0	532	92-7,6	733	820-9,4	803	2962-2,0			
145	3337-6,5	334	586-6,7	434	415-2,9	533	194-4,1	734	949-7,1	804	15586-14,6			
146	659-5,2	335	910-5,7	435	521-8,3	534	177-8,5	735	372-10,2	805	13640-7,4			
148	197-11,2	336	763-33,4	436	313-7,7	535	228-10,5	737	411-9,5	806	26565-9,1			
150	2528-4,5	338	485-11,8	437	1708-4,9	536	1029-7,2	738	1643-6,5	807	18671-16,8			
230	892-8,1	339	639-29,2	438	374-0,8	537	265-7,5	739	307-9,1	810	6353-37,7			
231	12580-16,4	340	1100-3,9	439	1456-11,5	538	3879-6,7	741	1011-6,0	812	17238-12,5			
232	3257-13,1	342	1029-6,7	440	1188-18,9	539	534-6,7	742	1105-5,6	813	9719-11,6			
233	1974-18,1	343	1864-8,4	441	2868-8,5	542	760-9,9	743	193-7,3					
234	3657-16,1	344	918-13,1	443	3149-10,2	543	203-11,3	744	265-7,2					
235	2779-11,8	345	1233-6,2	446	2803-8,0	544	1519-10,5	745	720-8,3					
236	2307-8,4	346	867-11,8	447	38-7,9	630	653-5,5	746	3452-12,5					

ESCALA : 1/250.000