


GOBIERNO DE NAVARRA  
 Departamento de Obras Públicas  
 Transportes y Comunicaciones  
 Servicio de Conservación  
 Sección de Seguridad Vial  
 y Aforos

AFOROS DE TRAFICO  
VEHICULOS PESADOS  
IMD 1999

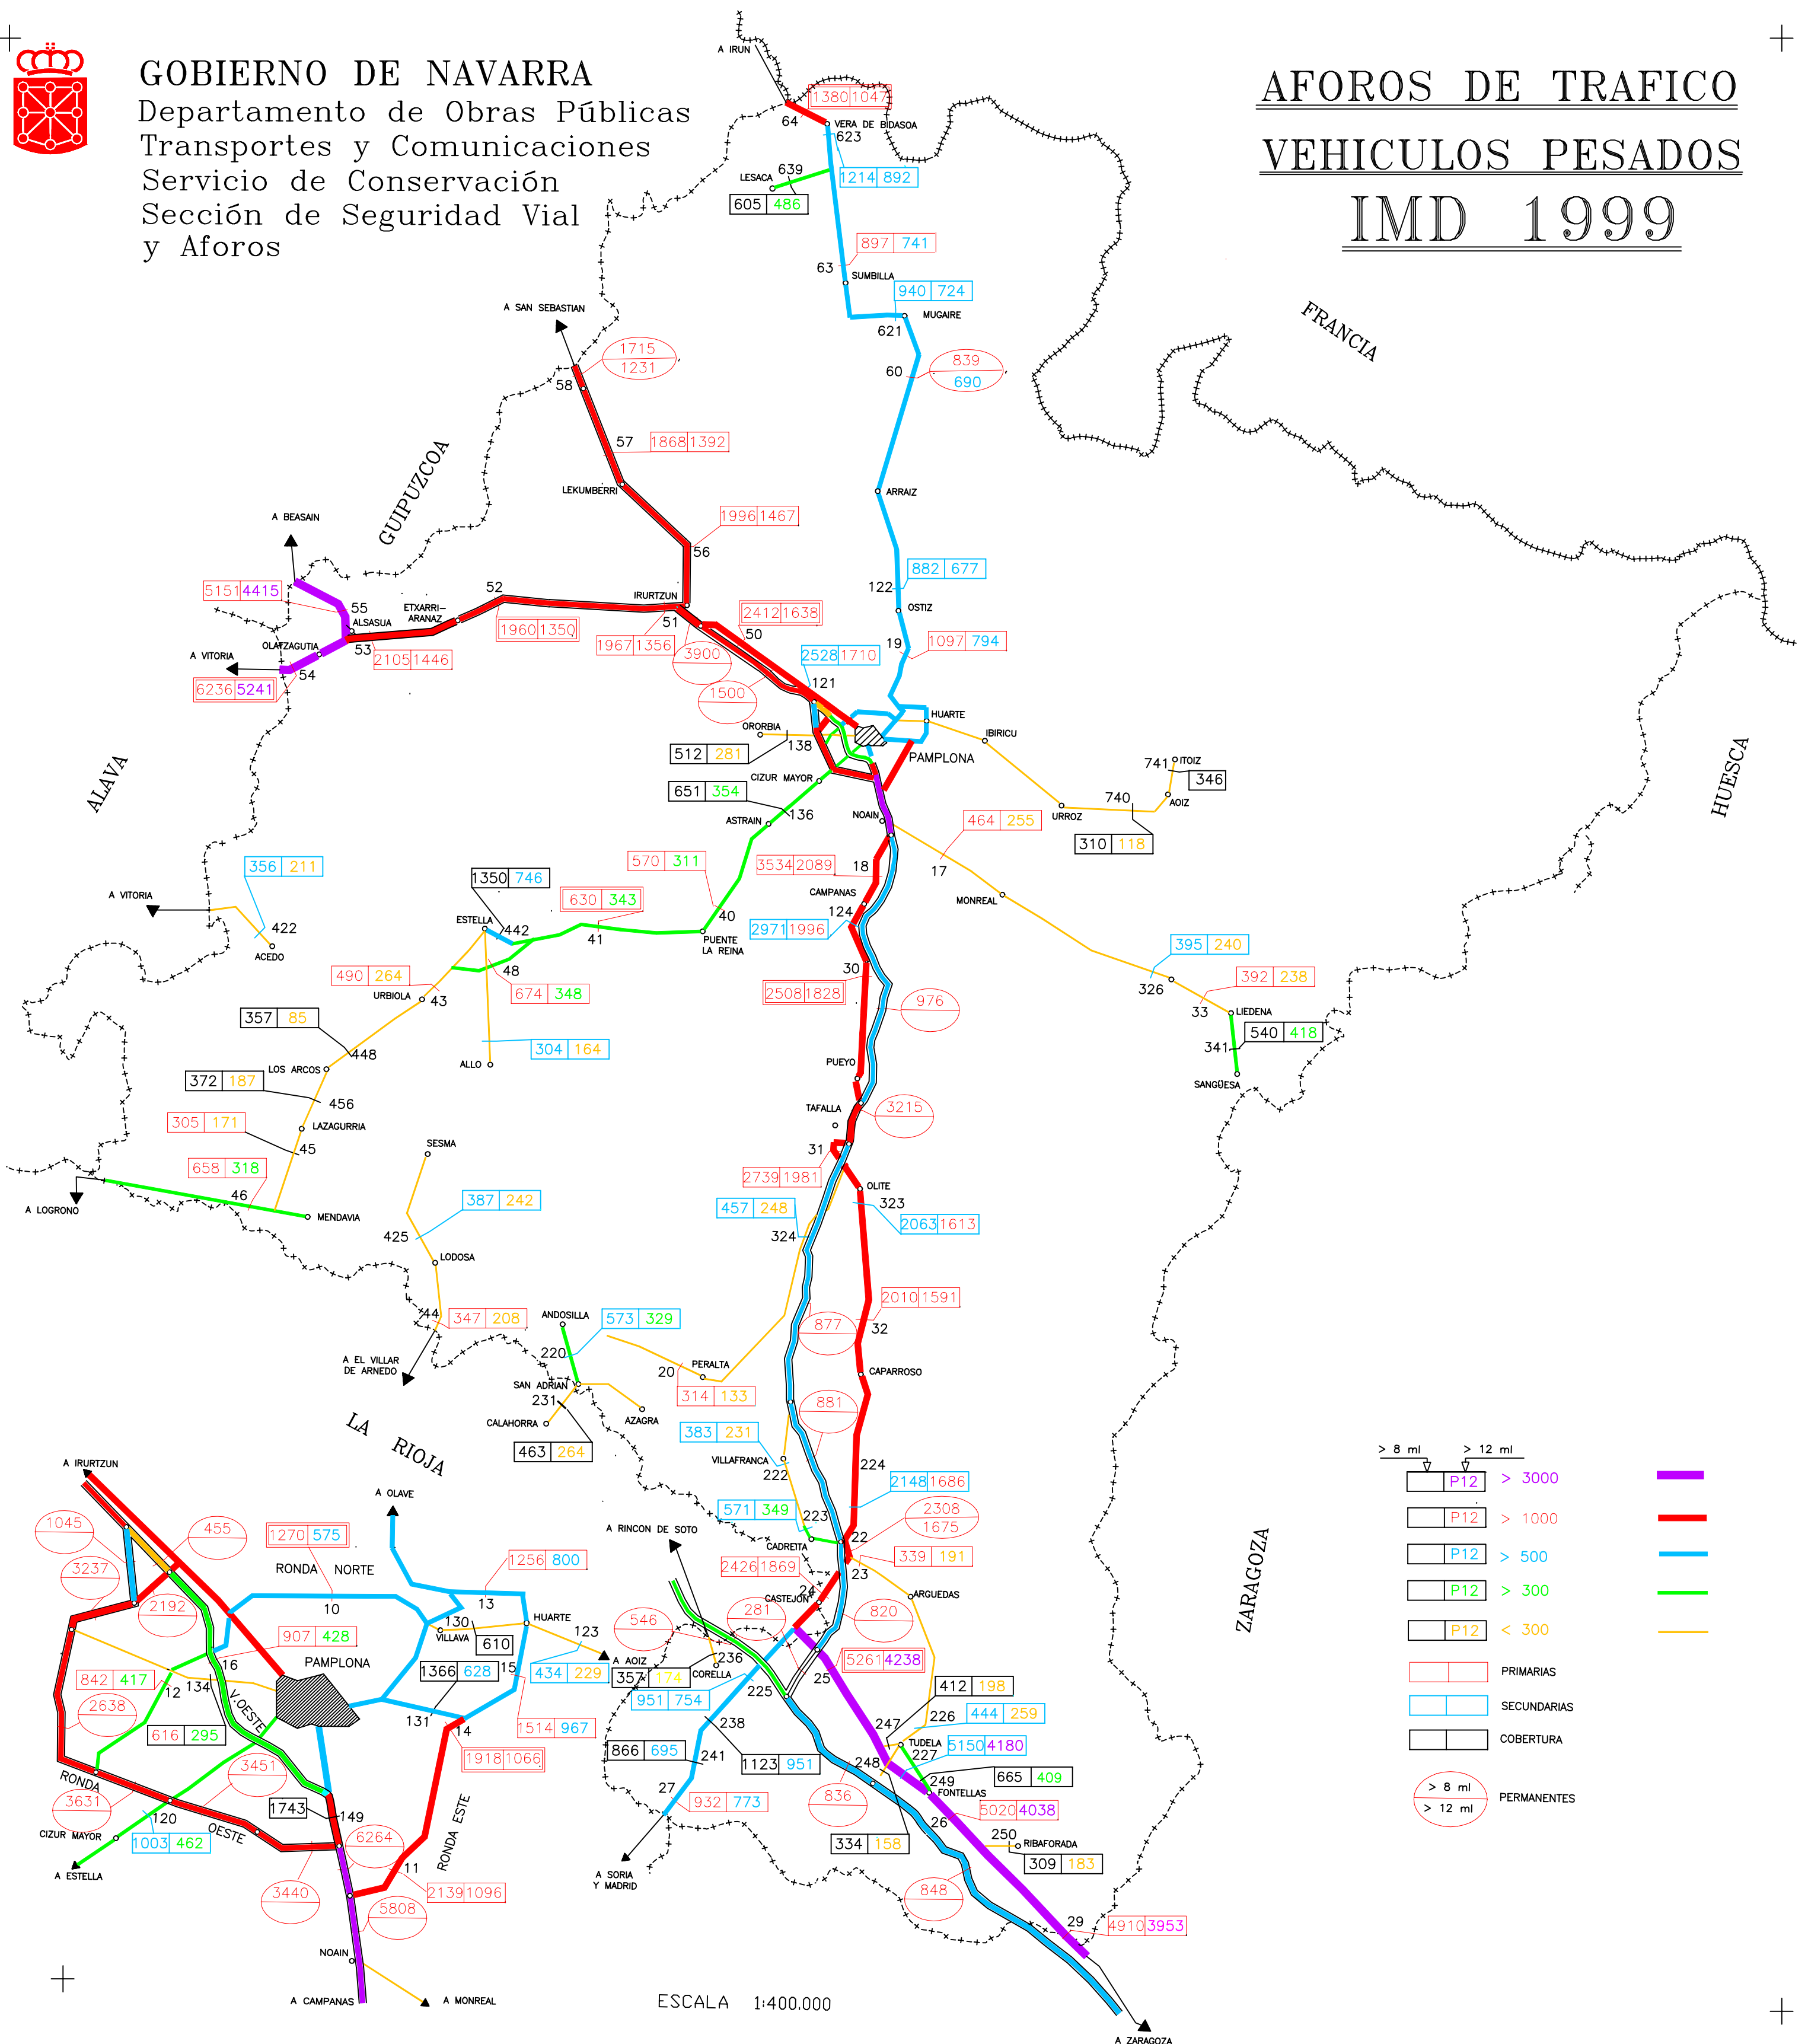

> 8 ml	> 12 ml	
	P12 > 3000	
	P12 > 1000	
	P12 > 500	
	P12 > 300	
	P12 < 300	
	PRIMARIAS	
	SECUNDARIAS	
	COBERTURA	
	> 8 ml	
	> 12 ml	
	PERMANENTES	

ESCALA 1:400.000